załącznik nr 1 do zaproszenia
do składania ofert
znak: ZG.2217.1.6.2022
z dnia 20.04.2022 r.

N
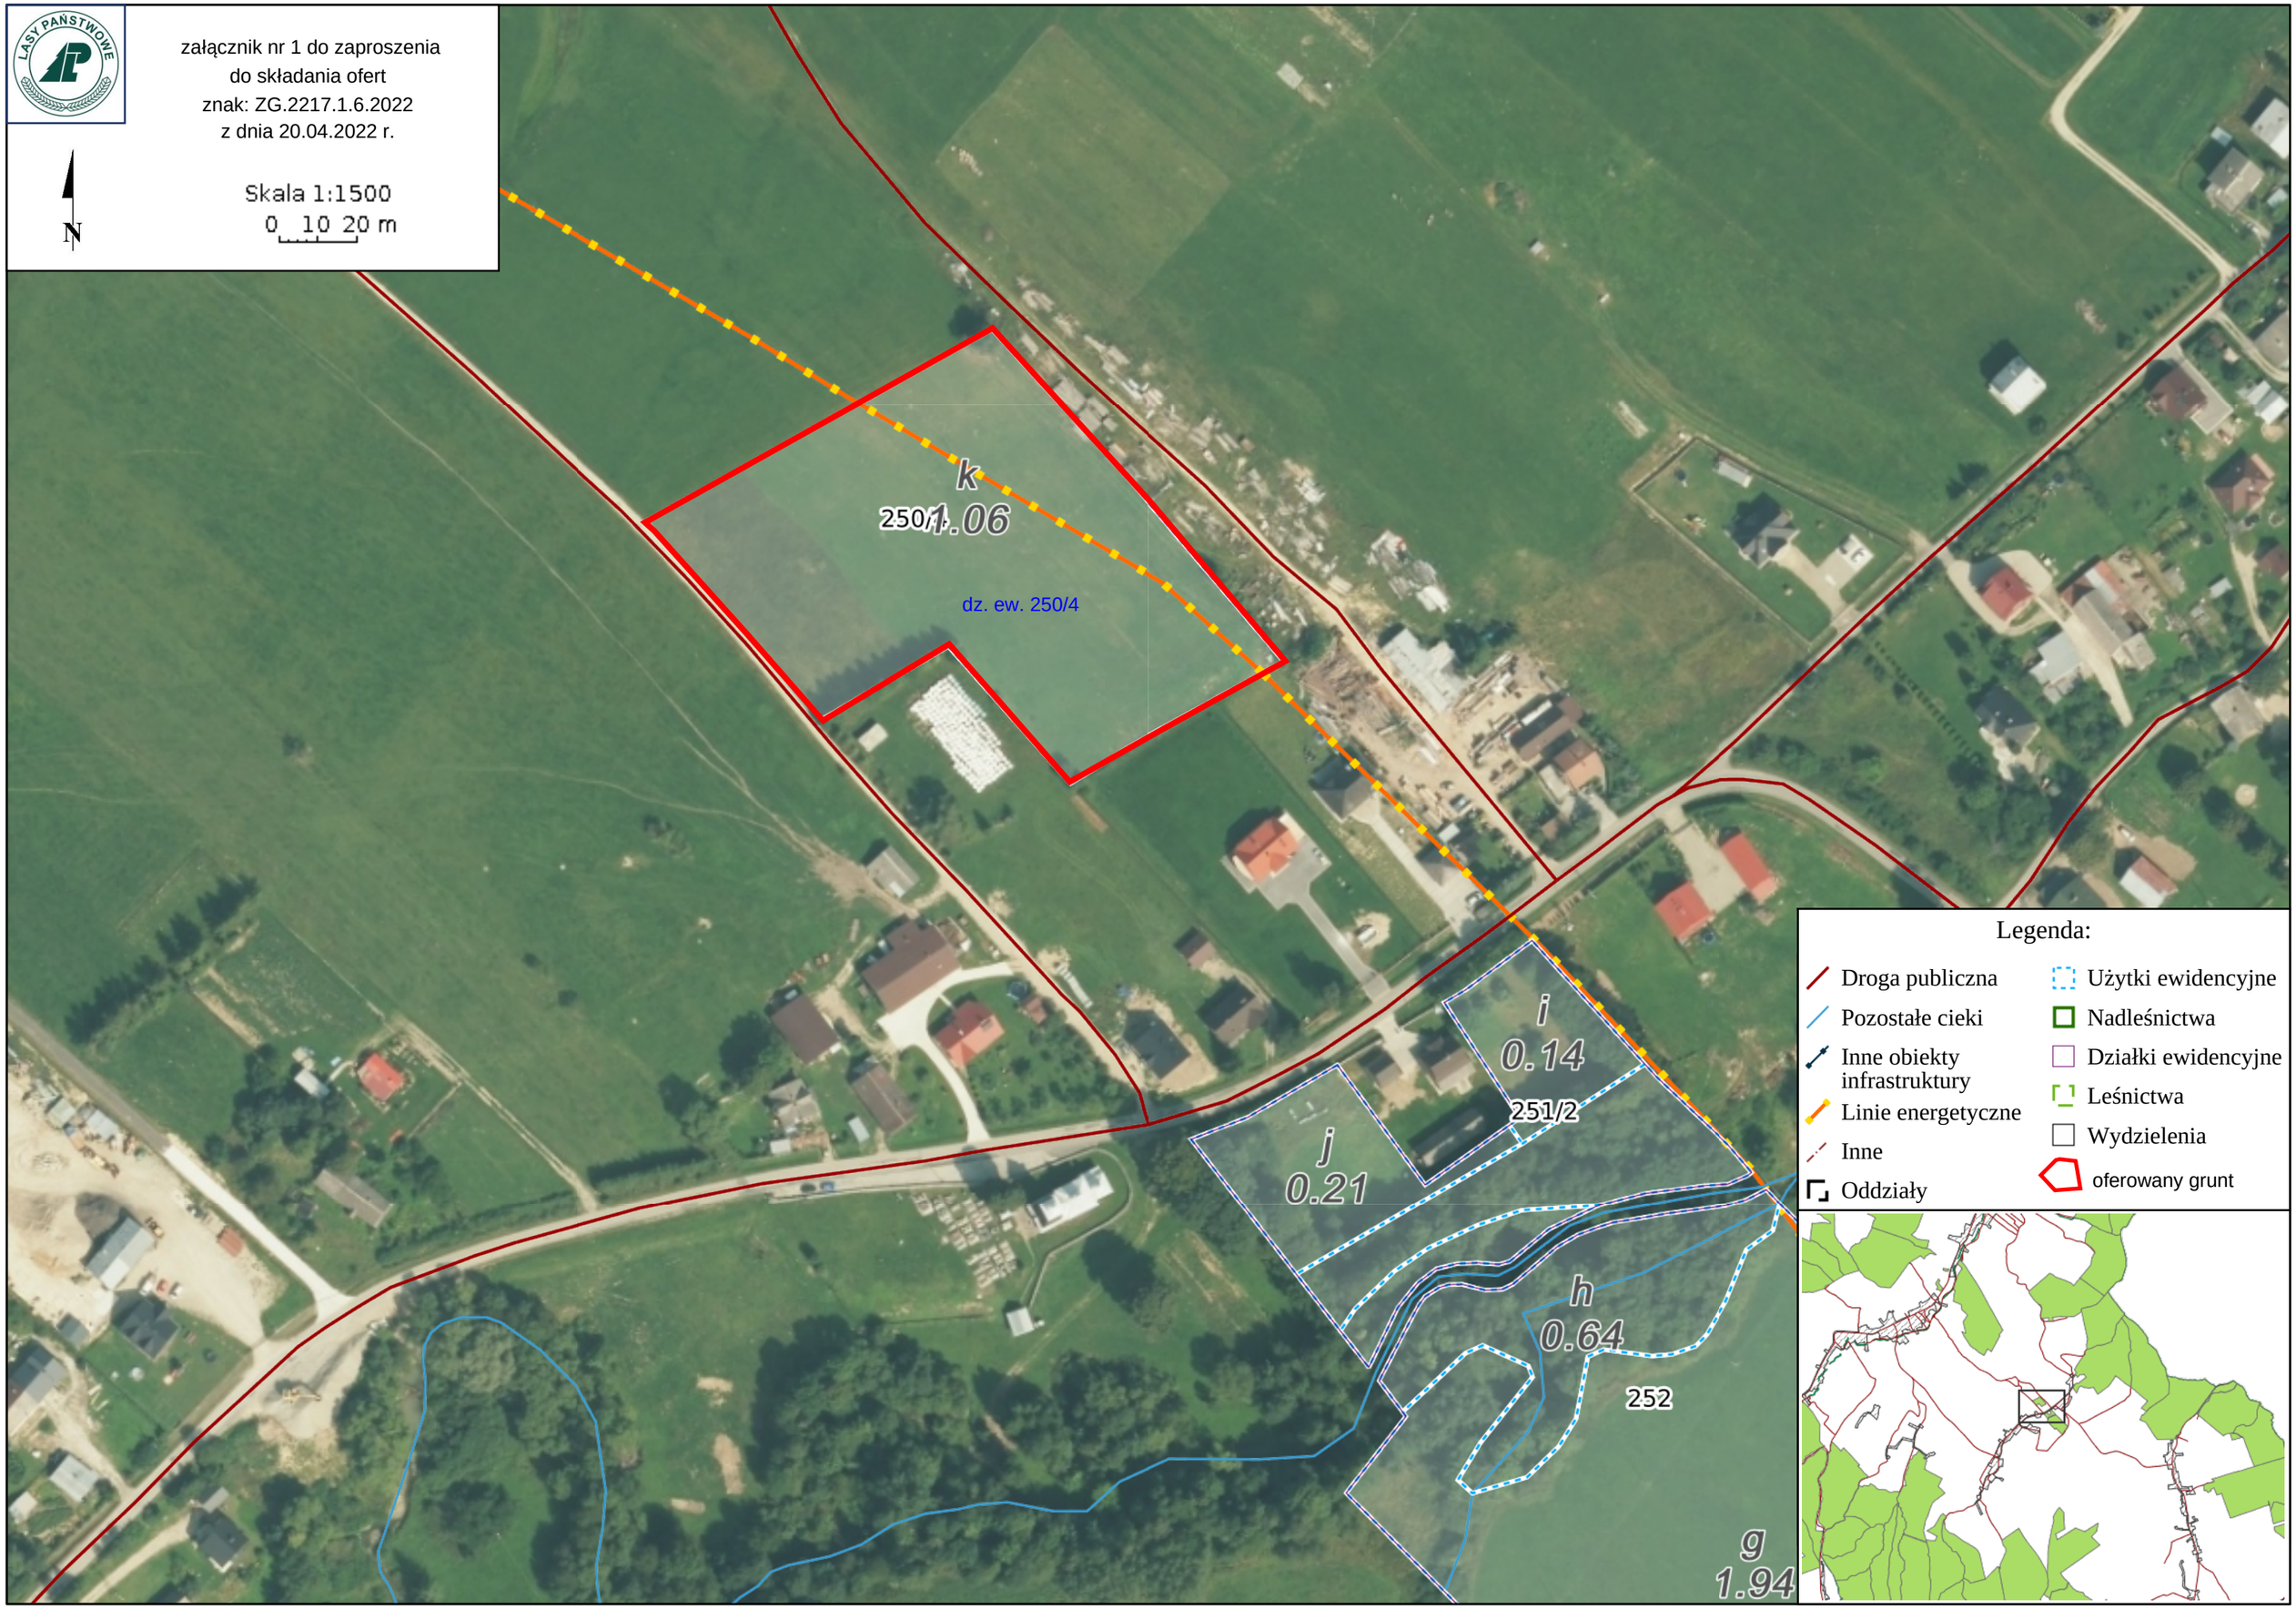
Skala 1:1500
0 10 20 m